



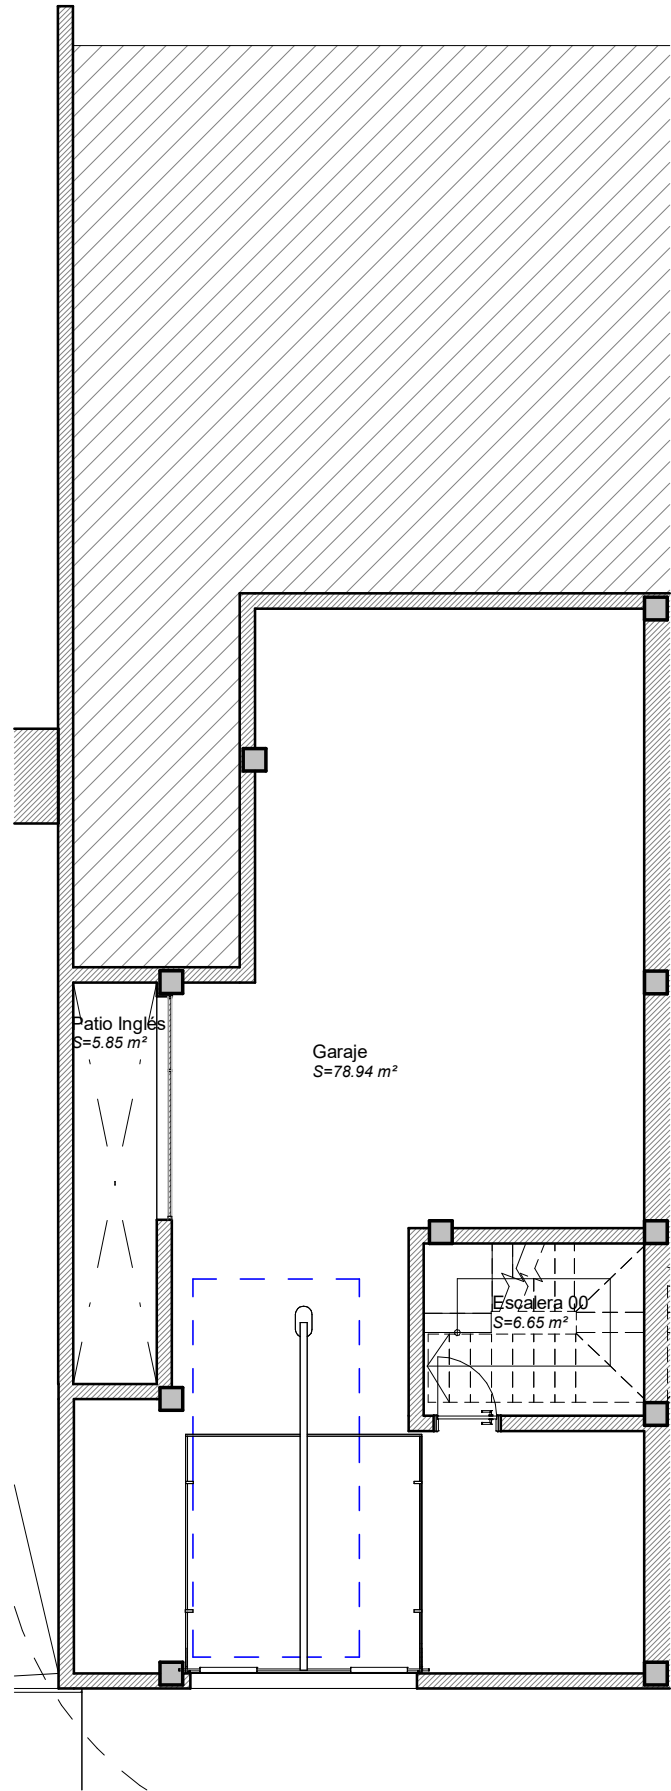

2 Planta Sótano Vivienda 01
V01.01 1 : 100

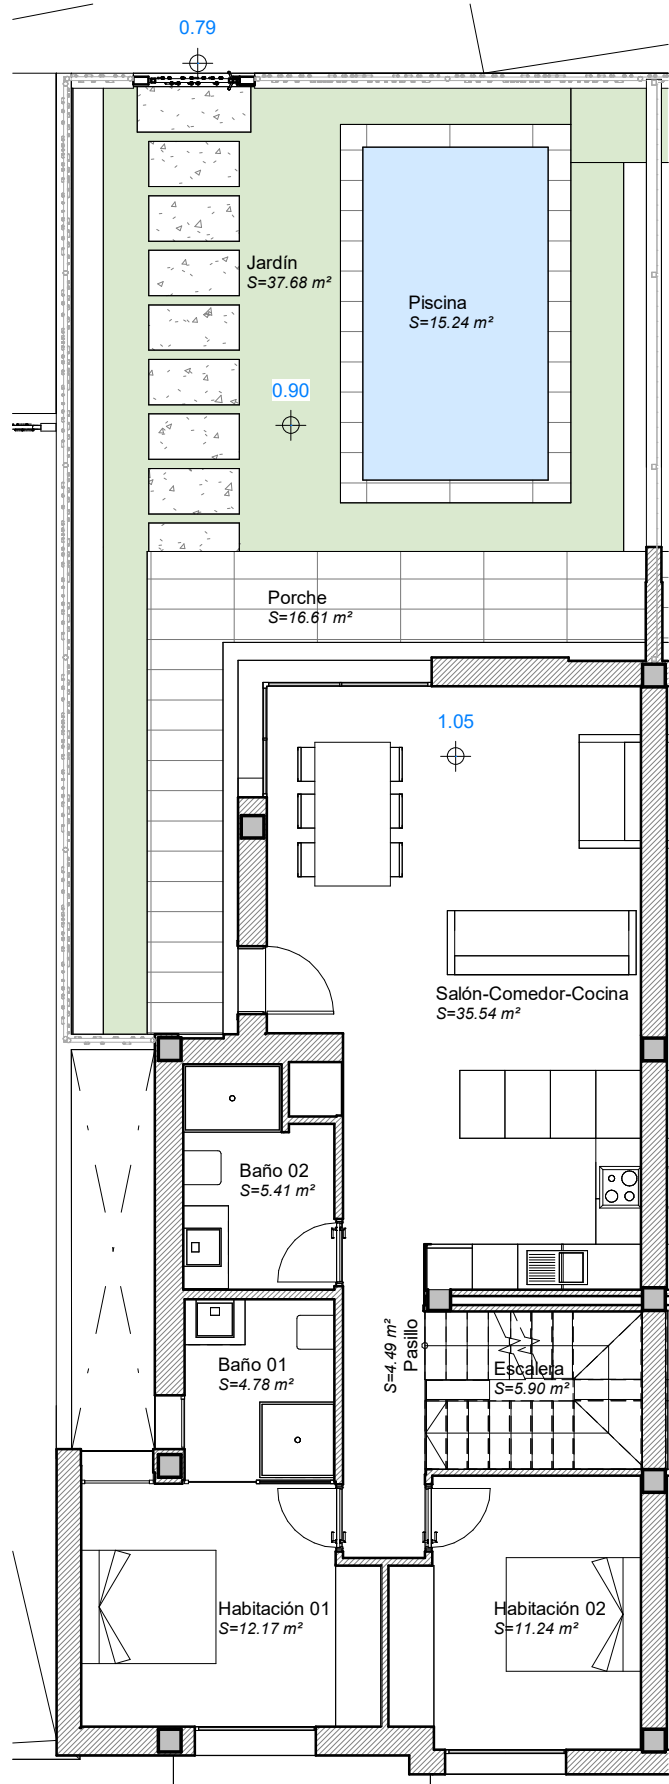

1 Planta Baja Vivienda 01
V01.01 1 : 100

Superficie Útil Vivienda Tipo Pareado

Estancia	Superficie
PS	
Garaje	78.94 m ²
Escalera 00	6.65 m ²
PS: 2	85.59 m ²
Albañilería P00 Pareado Tipo	
Baño 02	5.41 m ²
Baño 01	4.78 m ²
Habitación 01	12.17 m ²
Habitación 02	11.24 m ²
Salón-Comedor-Cocina	35.54 m ²
Pasillo	4.49 m ²
Escalera	5.90 m ²
Albañilería P00 Pareado Tipo: 7	79.53 m ²
P01_	
Habitación 03	15.05 m ²
Baño 03	4.72 m ²
Vestidor	5.06 m ²
Hall 02	2.24 m ²
Escalera 02	5.92 m ²
P01_: 5	32.99 m ²
	198.11 m ²



Distribución

18 Viviendas Unifamiliares

c/ los Benedictos, c/ Angeles Lambertos y c/ Dr. Fernando de la Puente Ramos, Sector Torre del Rame, Los Alcázares, Murcia.


Fecha:

Octubre 2024


Vivienda N° 01

N° Plano: **V01.01**

Escala: 1 : 100

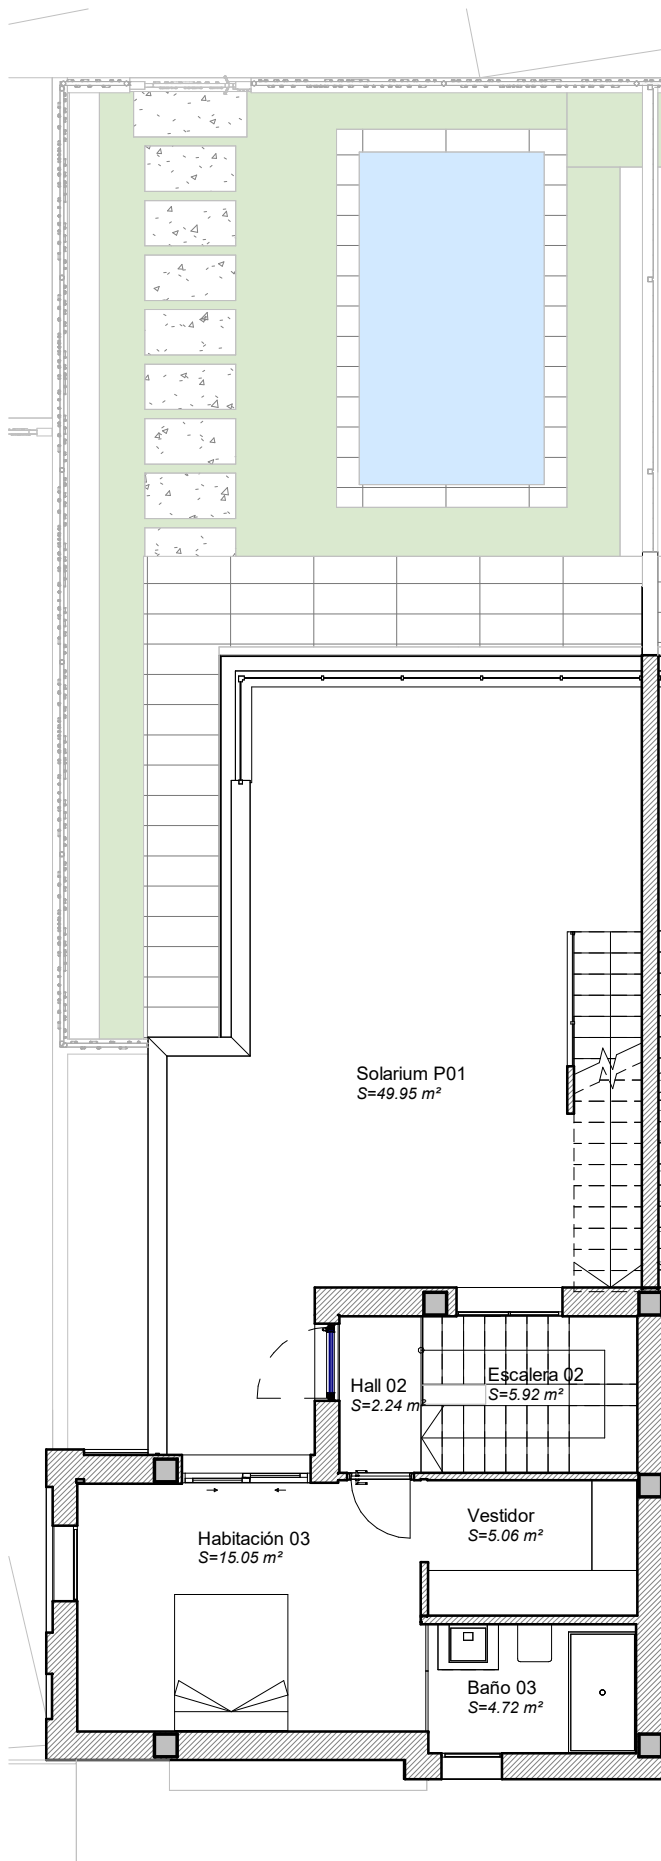

1 Primera planta Vivienda 01
V01.2 1 : 100

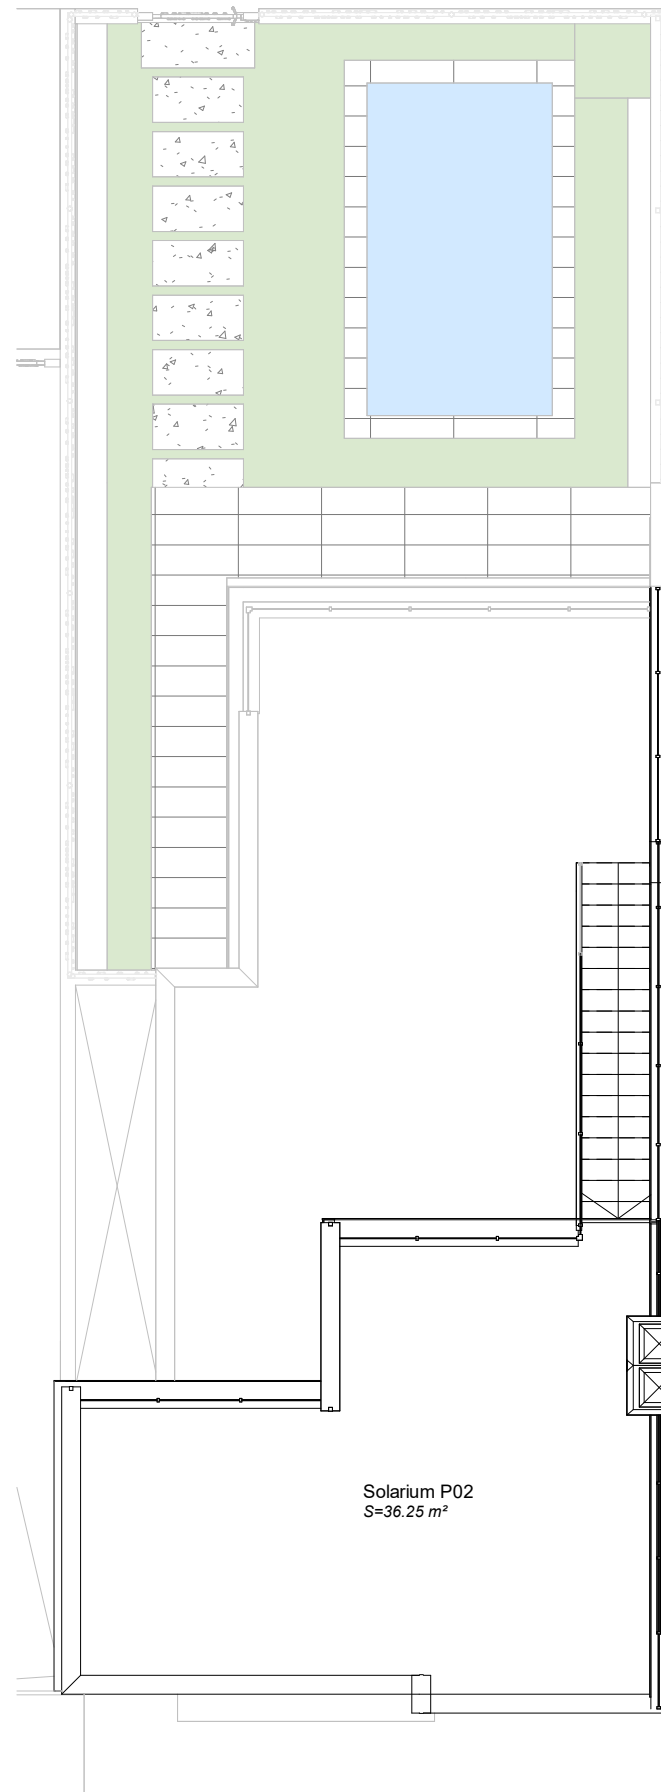

2 Planta Cubierta Vivienda 01
V01.2 1 : 100

Superficie Útil Vivienda Tipo Pareado	
Estancia	Superficie
PS	
Garaje	78.94 m ²
Escalera 00	6.65 m ²
PS: 2	85.59 m ²
Albañilería P00 Pareado Tipo	
Baño 02	5.41 m ²
Baño 01	4.78 m ²
Habitación 01	12.17 m ²
Habitación 02	11.24 m ²
Salón-Comedor-Cocina	35.54 m ²
Pasillo	4.49 m ²
Escalera	5.90 m ²
Albañilería P00 Pareado Tipo: 7	79.53 m ²
P01_	
Habitación 03	15.05 m ²
Baño 03	4.72 m ²
Vestidor	5.06 m ²
Hall 02	2.24 m ²
Escalera 02	5.92 m ²
P01_: 5	32.99 m ²
	198.11 m ²



Distribución

18 Viviendas Unifamiliares

c/ los Benedictos, c/ Angeles Lambertos y c/ Dr. Fernando de la Puente Ramos, Sector Torre del Rame, Los Alcázares, Murcia.

Fecha:
Octubre 2024

Vivienda Nº 01

Nº Plano: **V01.2**
Escala: 1 : 100