



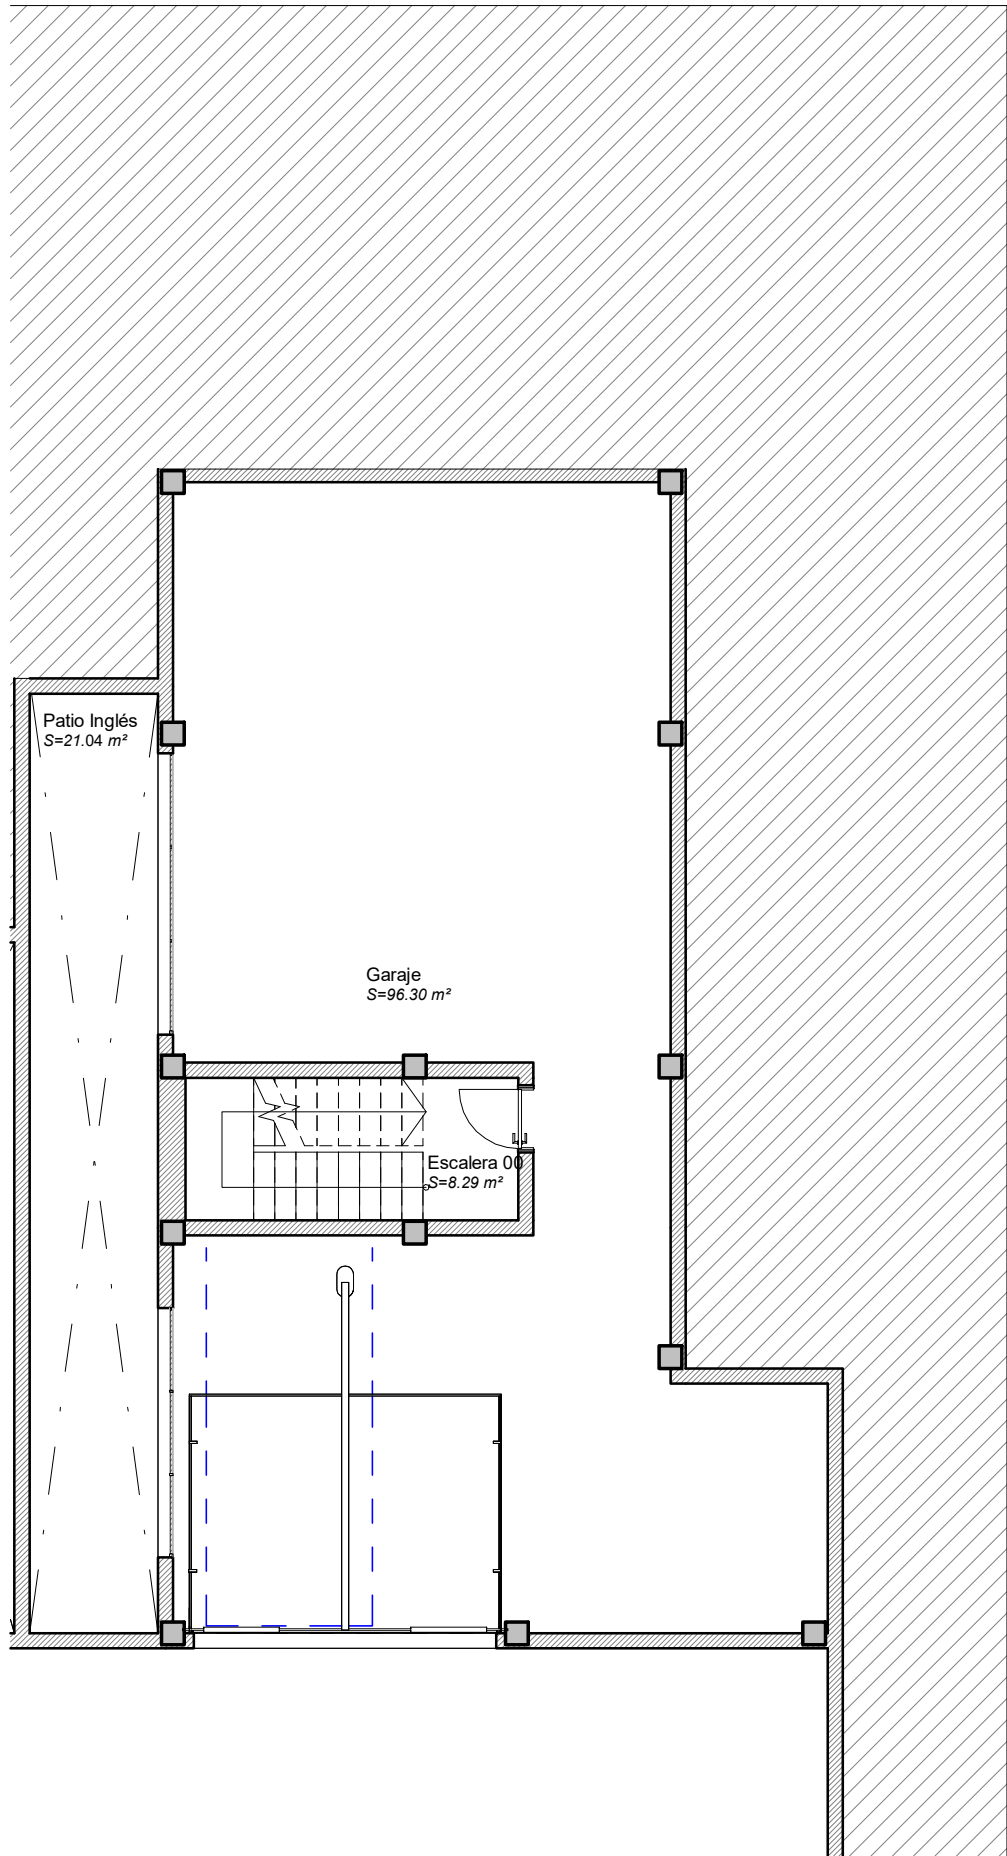

2 Planta Sótano Vivienda 09
V09.01 1 : 100

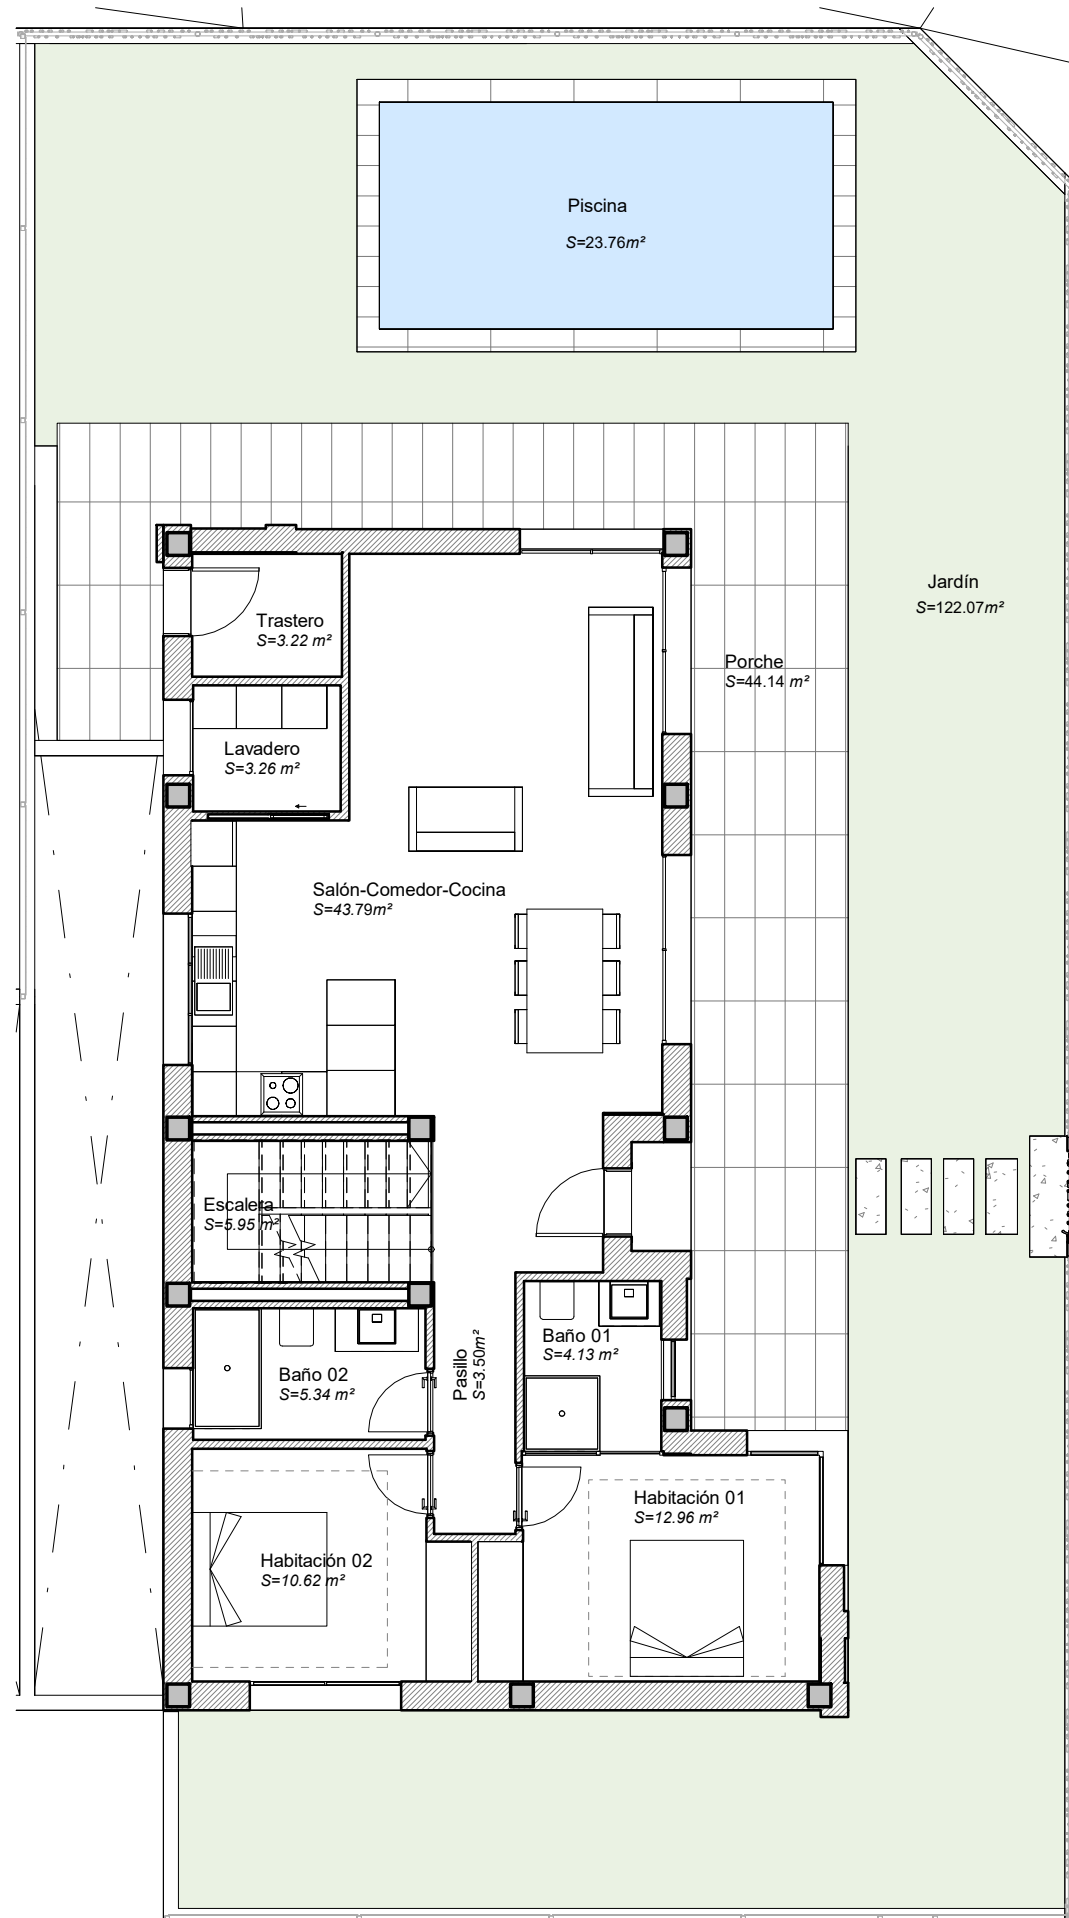

1 Planta Baja Vivienda 09
V09.01 1 : 100

Superficie Útil Vivienda Tipo Villa

Estancia	Superficie
PS	
Garaje	96.30 m ²
Escalera 00	8.29 m ²
PS: 2	104.59 m ²
Albañilería P00 Pareado Tipo	
Trastero	3.22 m ²
Lavadero	3.26 m ²
Salón-Comedor-Cocina	43.79 m ²
Pasillo	3.50 m ²
Baño 02	5.34 m ²
Baño 01	4.13 m ²
Habitación 01	12.96 m ²
Habitación 02	10.62 m ²
Escalera	5.95 m ²
Albañilería P00 Pareado Tipo: 9	92.76 m ²
P01_	
Habitación 03	16.64 m ²
Baño 03	4.00 m ²
Hall 02	2.09 m ²
Escalera 02	5.94 m ²
P01_: 4	28.62 m ²
	225.97 m ²




Proyecto Básico

c/ los Benedictos, c/ Angeles Lambertos y c/ Dr. Fernando de la Puente Ramos, Sector Torre del Rame, Los Alcázares, Murcia.


Fecha:
Octubre 2024

Vivienda Nº 9

Nº Plano: **V09.01**
Escala: 1 : 100

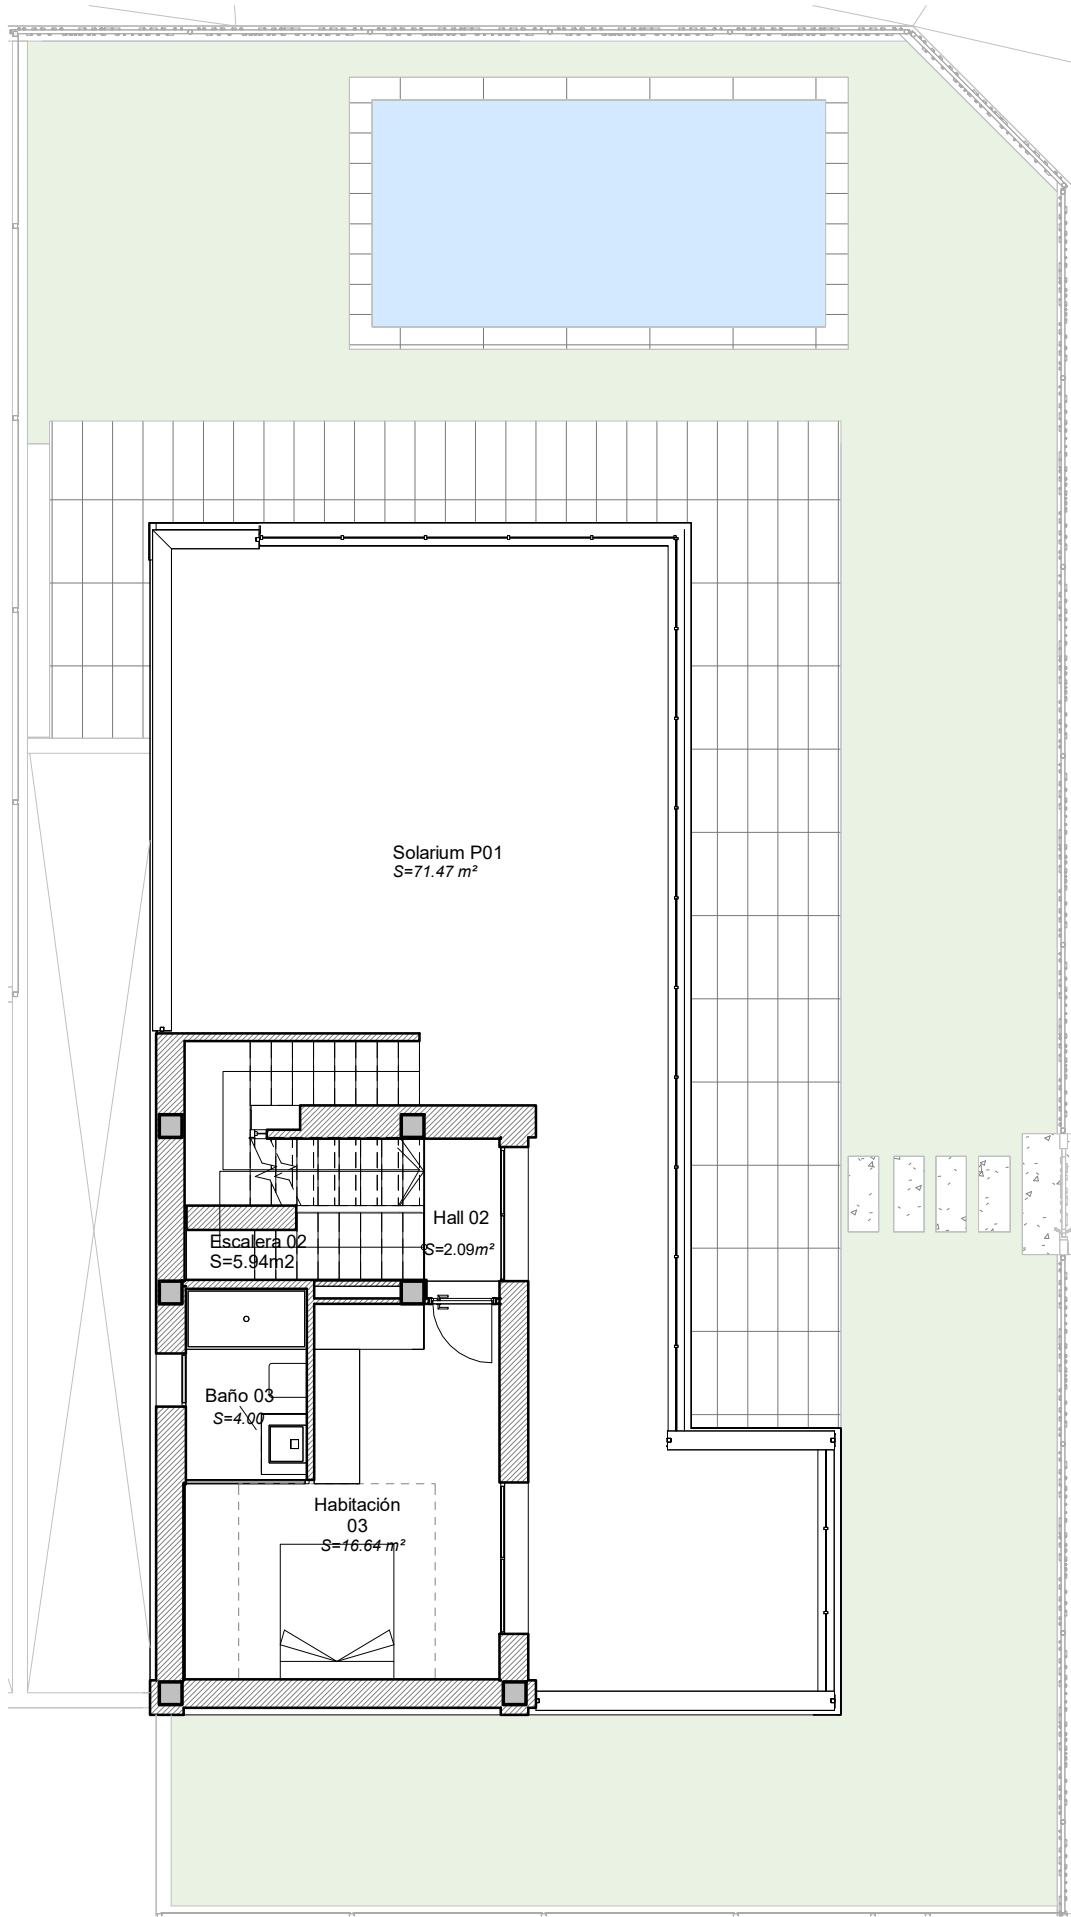

1 Primera planta Vivienda 09
V09.02 1 : 100

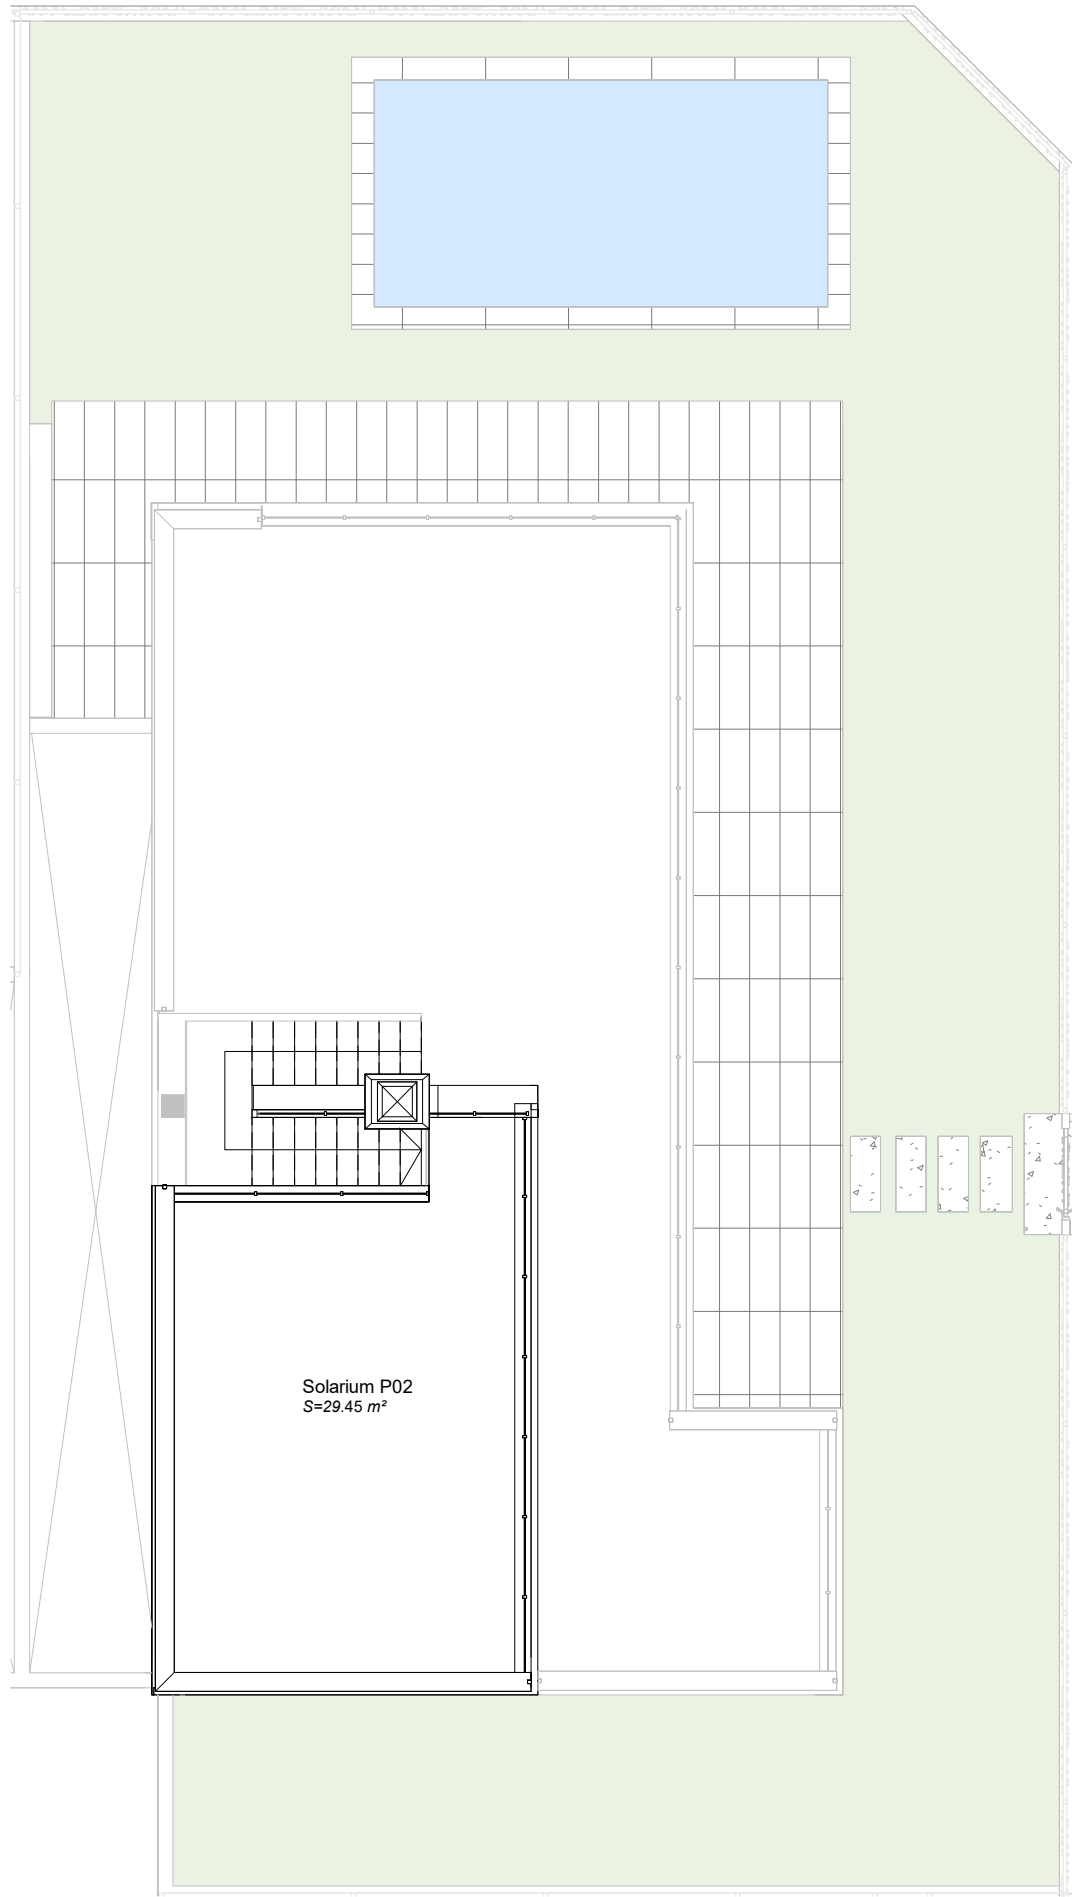

2 Planta Cubierta Vivienda 09
V09.02 1 : 100

Superficie Útil Vivienda Tipo Villa

Estancia	Superficie
PS	
Garaje	96.30 m ²
Escalera 00	8.29 m ²
PS: 2	104.59 m ²
Albañilería P00 Pareado Tipo	
Trastero	3.22 m ²
Lavadero	3.26 m ²
Salón-Comedor-Cocina	43.79 m ²
Pasillo	3.50 m ²
Baño 02	5.34 m ²
Baño 01	4.13 m ²
Habitación 01	12.96 m ²
Habitación 02	10.62 m ²
Escalera	5.95 m ²
Albañilería P00 Pareado Tipo: 9	
P01_	
Habitación 03	16.64 m ²
Baño 03	4.00m ²
Hall 02	2.09 m ²
Escalera 02	5.94 m ²
P01_: 4	28.62 m ²
	225.97 m ²



Proyecto Básico

c/ los Benedictos, c/ Angeles Lambertos y c/ Dr. Fernando de la Puente Ramos, Sector Torre del Rame, Los Alcázares, Murcia.

Fecha:
Octubre 2024

Vivienda Nº 9

Nº Plano: **V09.02**
Escala: 1 : 100