


2 Planta Sótano Vivienda 13  
V13.1 1 : 100

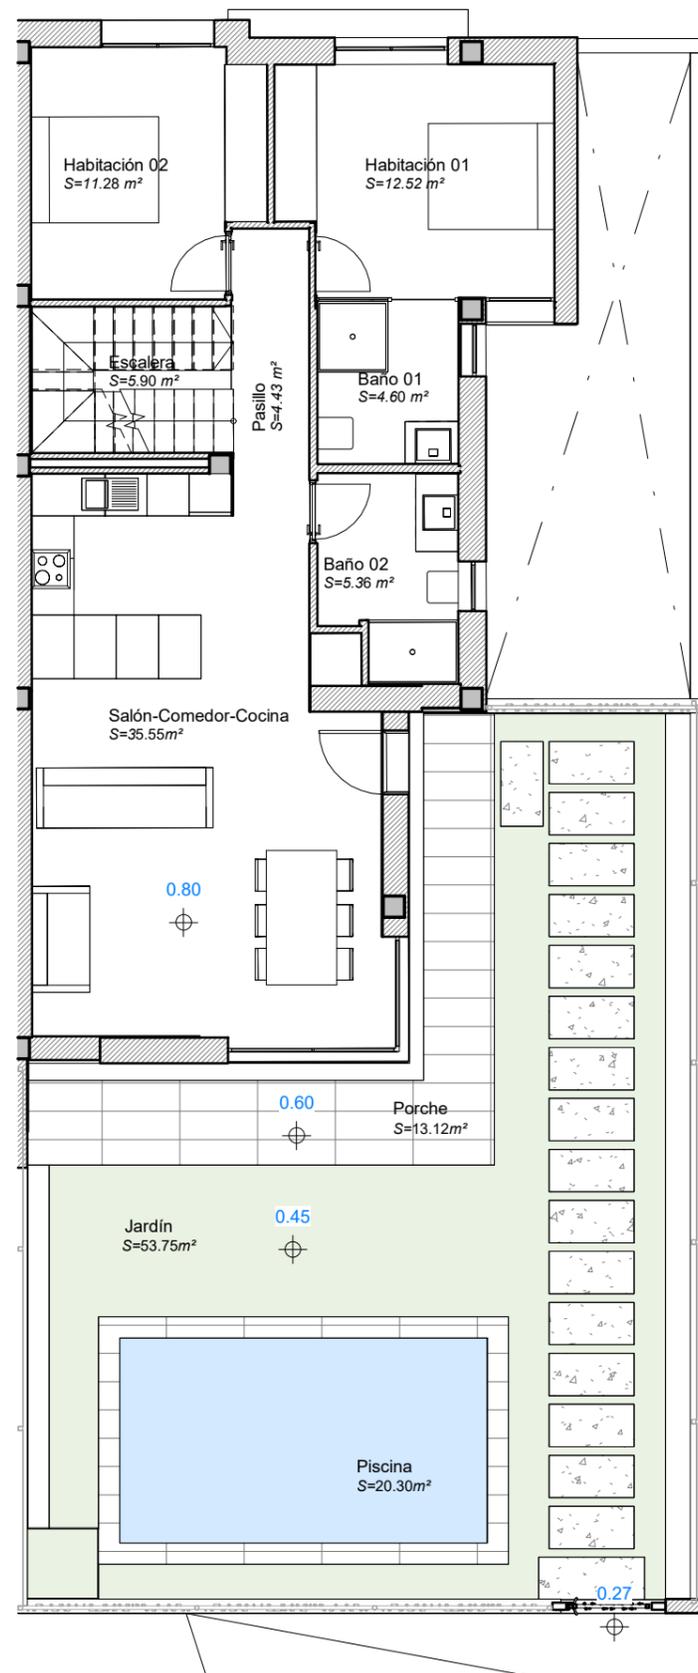

1 Planta Baja Vivienda 13  
V13.1 1 : 100

### Superficie Útil Vivienda Tipo Paredado

Estancia	Superficie
PS	
Garaje	79.60 m <sup>2</sup>
Escalera 00	5.91m <sup>2</sup>
PS: 2	85.51 m <sup>2</sup>
<b>Albañilería P00 Paredado Tipo</b>	
Baño 02	5.36 m <sup>2</sup>
Baño 01	4.60m <sup>2</sup>
Habitación 01	12.52 m <sup>2</sup>
Habitación 02	11.28 m <sup>2</sup>
Salón-Comedor-Cocina	35.55 m <sup>2</sup>
Pasillo	4.43 m <sup>2</sup>
Escalera	5.90 m <sup>2</sup>
Albañilería P00 Paredado Tipo: 7	79.64 m <sup>2</sup>
<b>P01_</b>	
Habitación 03	15.00 m <sup>2</sup>
Baño 03	4.82m <sup>2</sup>
Vestidor	5.00 m <sup>2</sup>
Hall 02	2.24 m <sup>2</sup>
Escalera 02	5.90m <sup>2</sup>
P01_: 5	32.96 m <sup>2</sup>
	197.78 m <sup>2</sup>




## Proyecto Básico

c/ los Benedictos, c/ Angeles Lambertos y c/ Dr. Fernando de la Puente Ramos, Sector Torre del Rame, Los Alcázares, Murcia.


Fecha:  
Octubre 2024

## Vivienda N° 13

N° Plano: **V13.1**  
Escala: 1 : 100

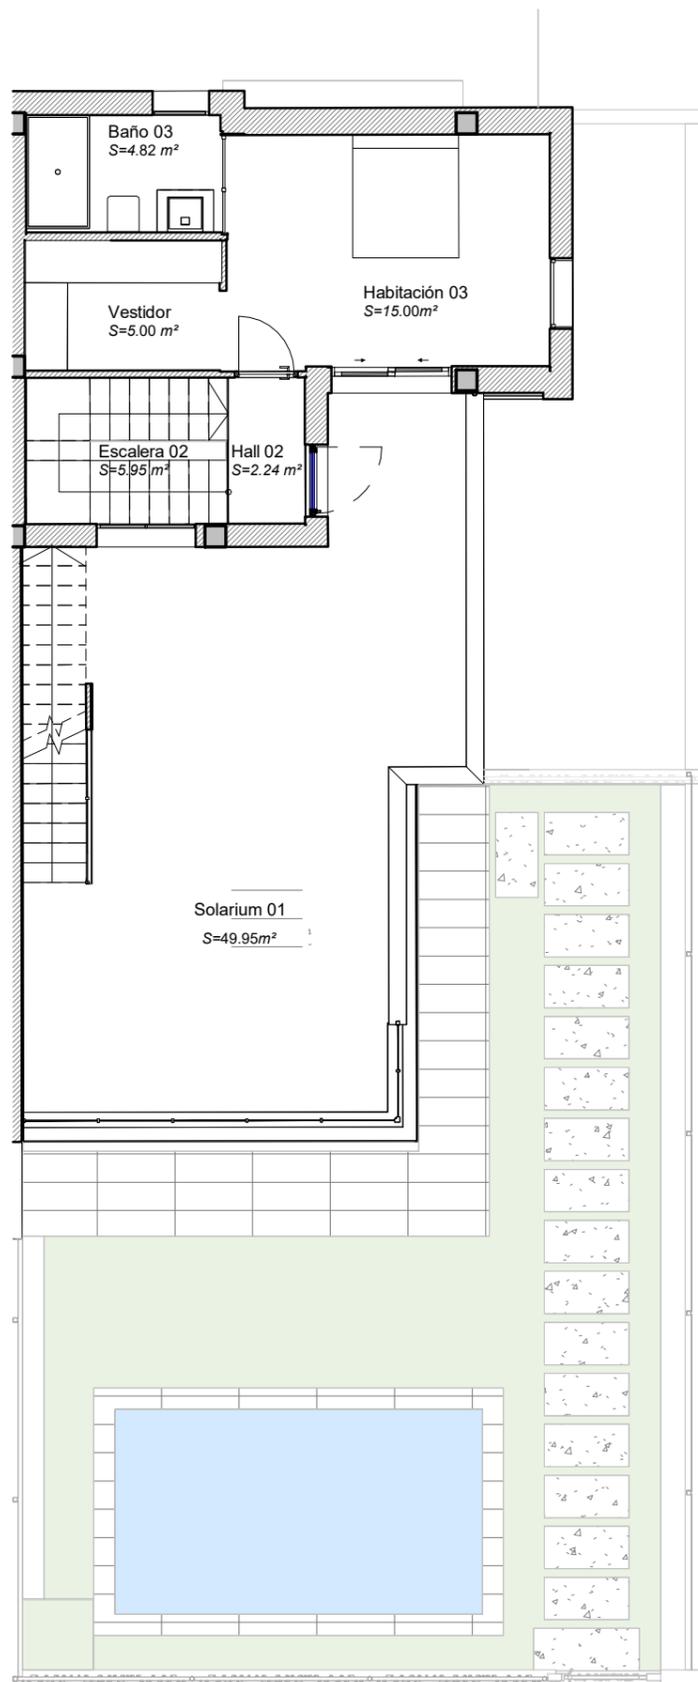

1 Primera planta Vivienda 13  
V13.2 1 : 100

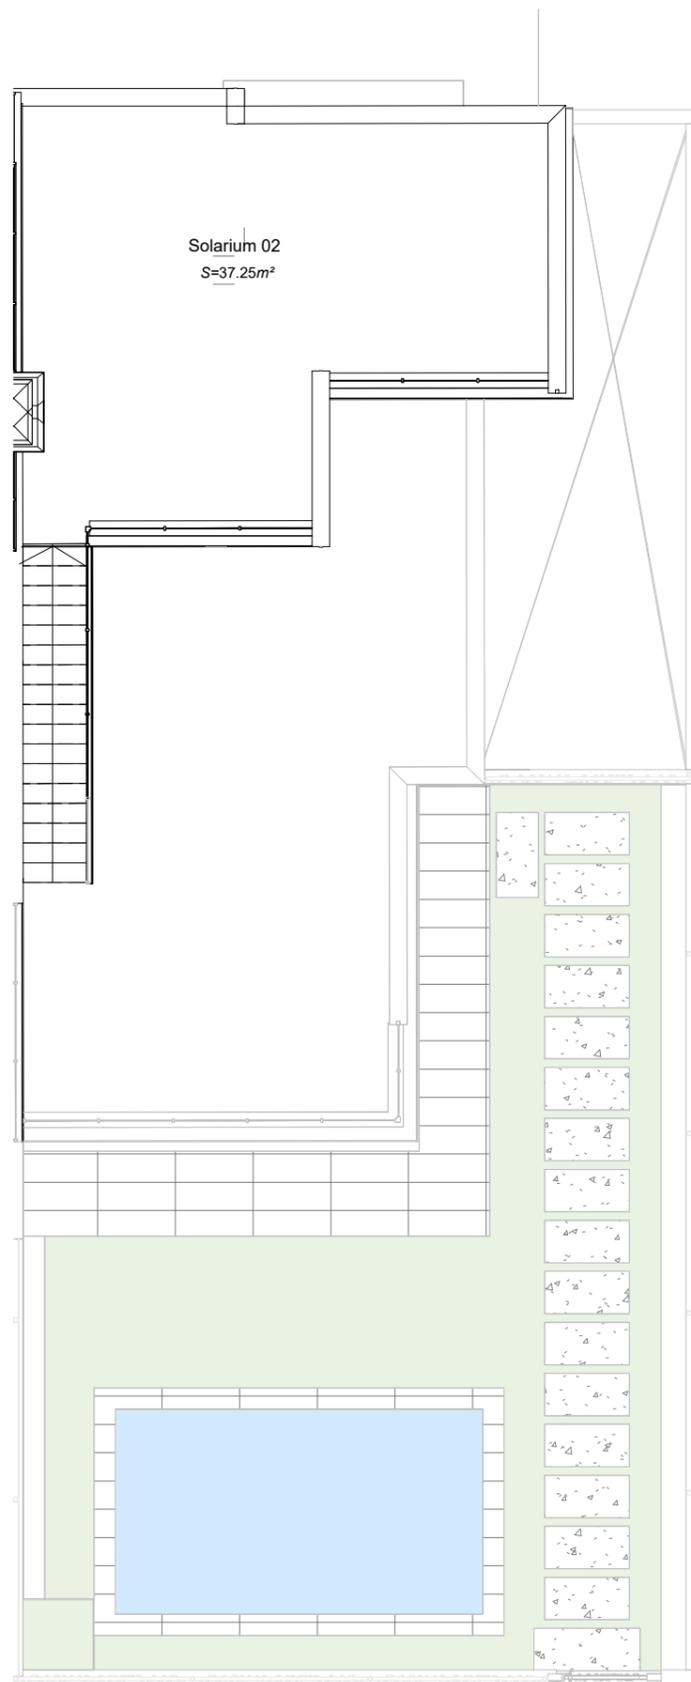

2 Planta Cubierta Vivienda 13  
V13.2 1 : 100

### Superficie Útil Vivienda Tipo Pareado

Estancia	Superficie
PS	
Garaje	79.60 m <sup>2</sup>
Escalera 00	5.91m <sup>2</sup>
PS: 2	85.51 m <sup>2</sup>
Albañilería P00 Pareado Tipo	
Baño 02	5.36 m <sup>2</sup>
Baño 01	4.60m <sup>2</sup>
Habitación 01	12.52 m <sup>2</sup>
Habitación 02	11.28 m <sup>2</sup>
Salón-Comedor-Cocina	35.55 m <sup>2</sup>
Pasillo	4.43 m <sup>2</sup>
Escalera	5.90 m <sup>2</sup>
Albañilería P00 Pareado Tipo: 7	79.64 m <sup>2</sup>
P01_	
Habitación 03	15.00 m <sup>2</sup>
Baño 03	4.82m <sup>2</sup>
Vestidor	5.00 m <sup>2</sup>
Hall 02	2.24 m <sup>2</sup>
Escalera 02	5.90m <sup>2</sup>
P01_: 5	32.96 m <sup>2</sup>
	197.78 m <sup>2</sup>



## Proyecto Básico

c/ los Benedictos, c/ Angeles Lambertos y c/ Dr. Fernando de la Puente Ramos, Sector Torre del Rame, Los Alcázares, Murcia.

Fecha:  
Octubre 2024

## Vivienda N° 13

N° Plano: **V13.2**  
Escala: 1 : 100