



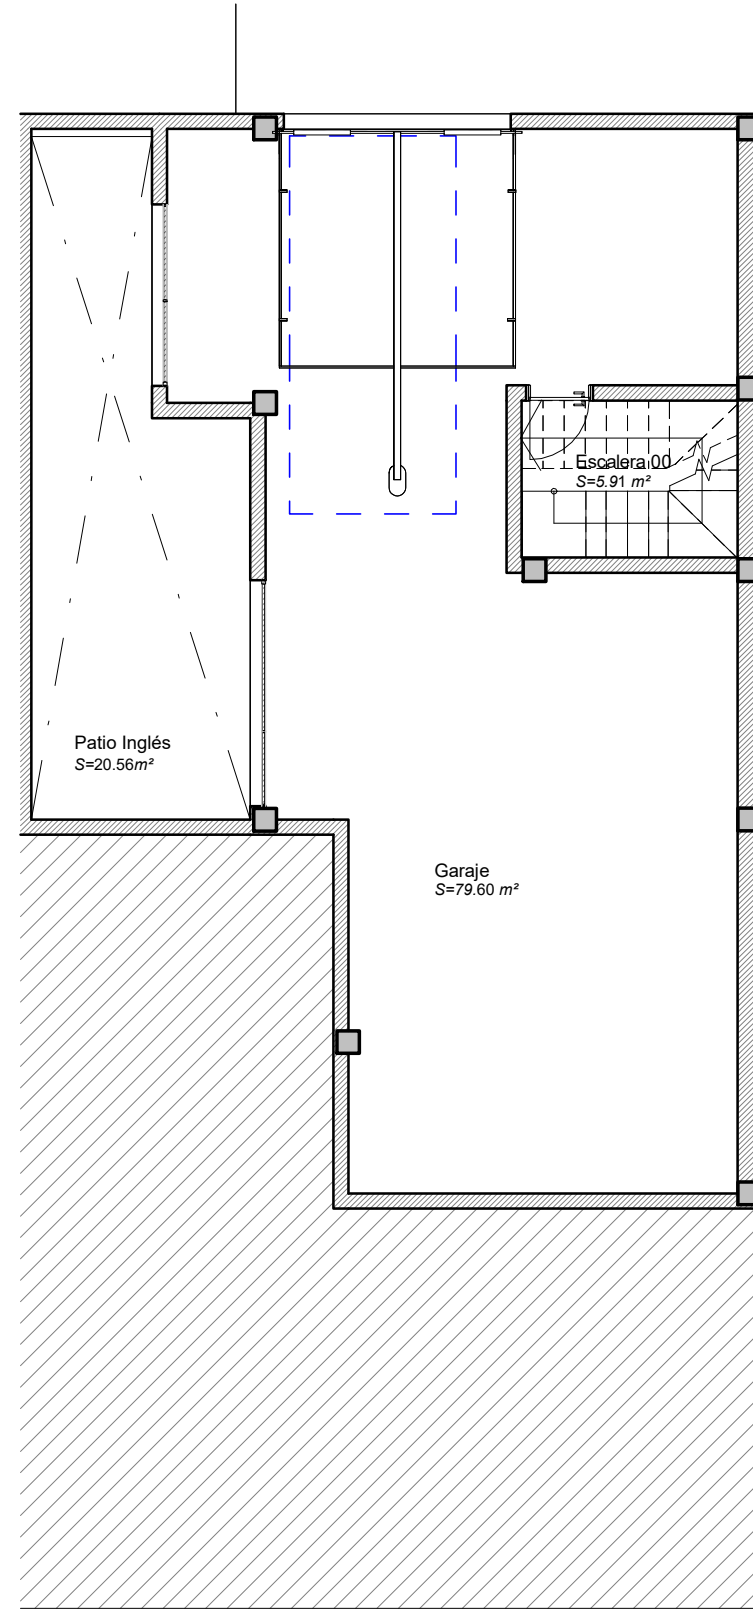

2 Planta Sótano Vivienda 14
V14.1 1 : 100

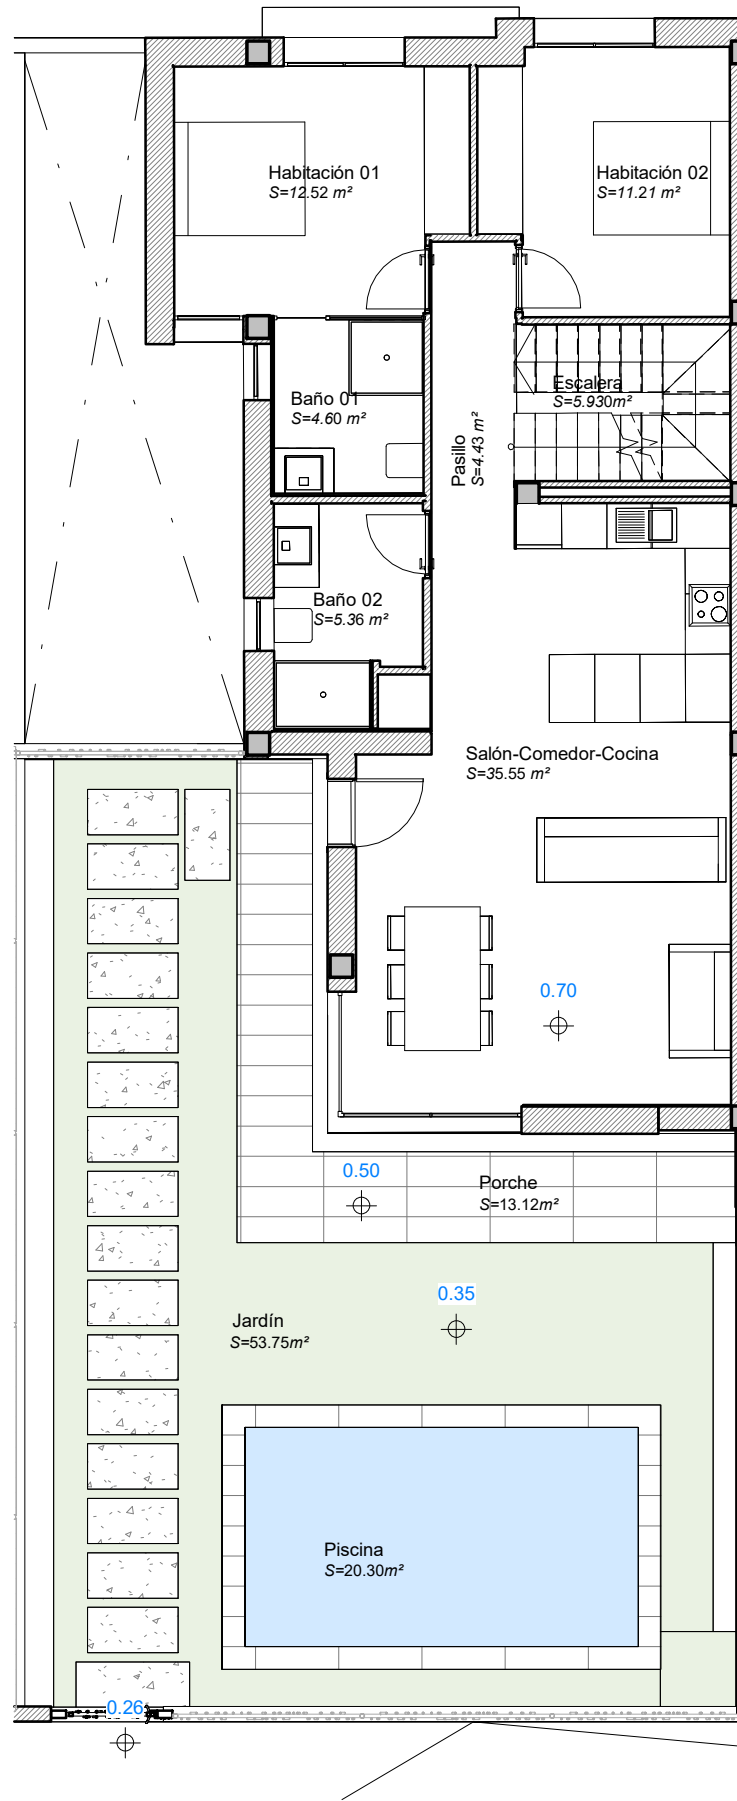

1 Planta Baja Vivienda 14
V14.1 1 : 100

Superficie Útil Vivienda Tipo Pareado

Estancia	Superficie
PS	
Garaje	79.60 m ²
Escalera 00	5.91m ²
PS: 2	85.51 m ²
Albañilería P00 Pareado Tipo	
Baño 02	5.36 m ²
Baño 01	4.60m ²
Habitación 01	12.52 m ²
Habitación 02	11.28 m ²
Salón-Comedor-Cocina	35.55 m ²
Pasillo	4.43 m ²
Escalera	5.90 m ²
Albañilería P00 Pareado Tipo: 7	79.64 m ²
P01_	
Habitación 03	15.00 m ²
Baño 03	4.82m ²
Vestidor	5.00 m ²
Hall 02	2.24 m ²
Escalera 02	5.90m ²
P01_: 5	32.96 m ²
	197.78 m ²



Proyecto Básico

c/ los Benedictos, c/ Angeles Lambertos y c/ Dr. Fernando de la Puente Ramos, Sector Torre del Rame, Los Alcázares, Murcia.



Fecha:
Octubre 2024

Vivienda Nº 14

Nº Plano:

V14.1

Escala: 1 : 100

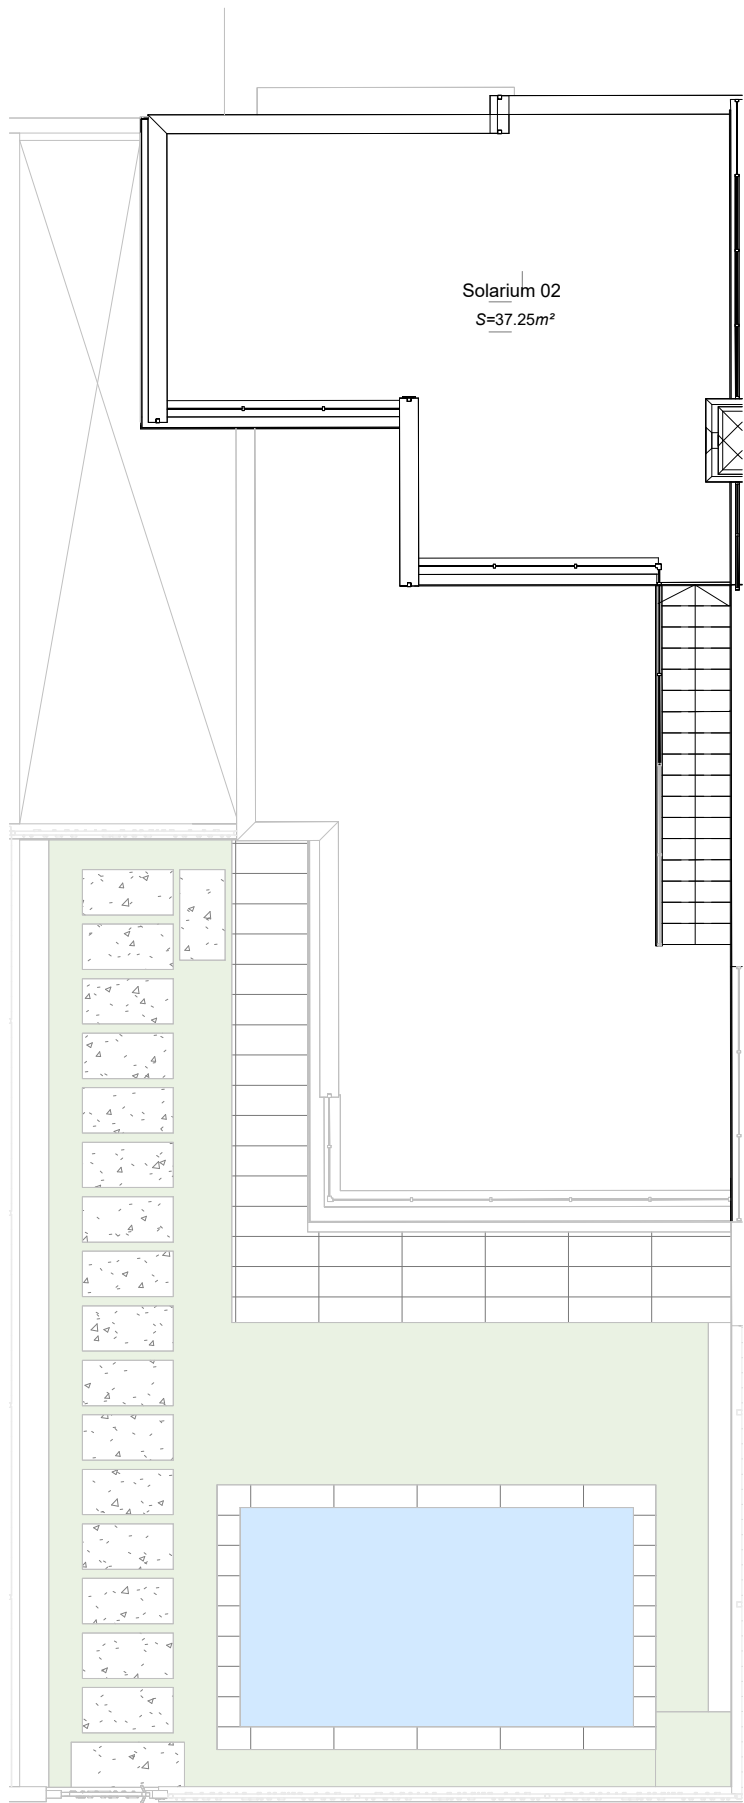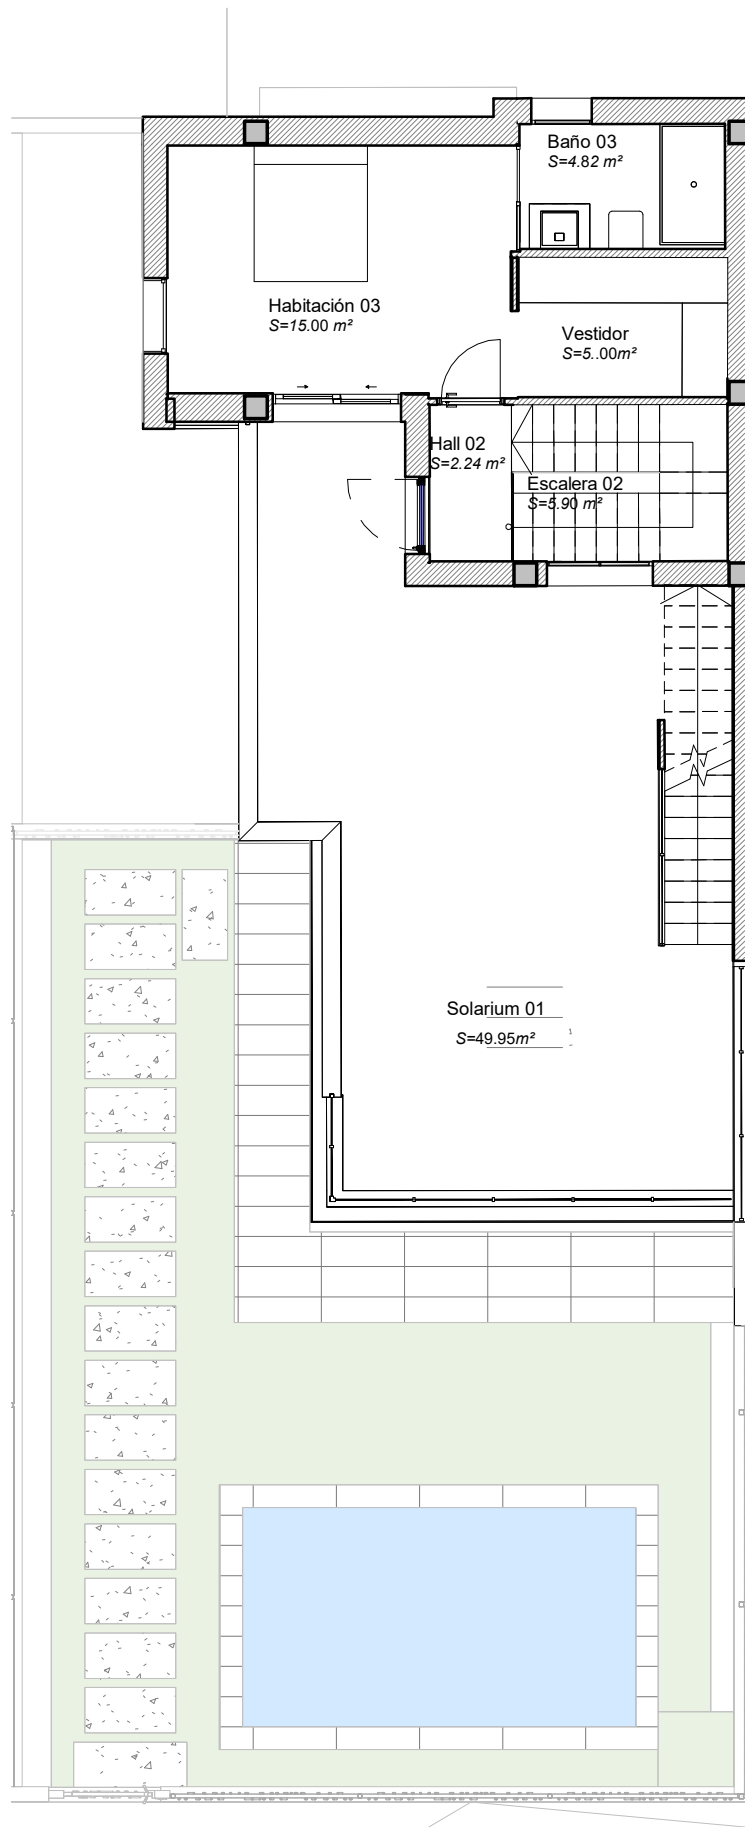

Superficie Útil Vivienda Tipo Pareado

Estancia	Superficie
PS	
Garaje	79.60 m ²
Escalera 00	5.91m ²
PS: 2	85.51 m ²
Albañilería P00 Pareado Tipo	
Baño 02	5.36 m ²
Baño 01	4.60m ²
Habitación 01	12.52 m ²
Habitación 02	11.28 m ²
Salón-Comedor-Cocina	35.55 m ²
Pasillo	4.43 m ²
Escalera	5.90 m ²
Albañilería P00 Pareado Tipo: 7	79.64 m ²
P01_	
Habitación 03	15.00 m ²
Baño 03	4.82m ²
Vestidor	5.00 m ²
Hall 02	2.24 m ²
Escalera 02	5.90m ²
P01_: 5	32.96 m ²
	197.78 m ²

1 Primera planta Vivienda 14
V14.2 1 : 100

2 Planta Cubierta Vivienda 14
V14.2 1 : 100



Proyecto Básico

c/ los Benedictos, c/ Angeles Lambertos y c/ Dr. Fernando de la Puente Ramos, Sector Torre del Rame, Los Alcázares, Murcia.

Fecha:
Octubre 2024

Vivienda N° 14

N° Plano:

V14.2

Escala: 1 : 100