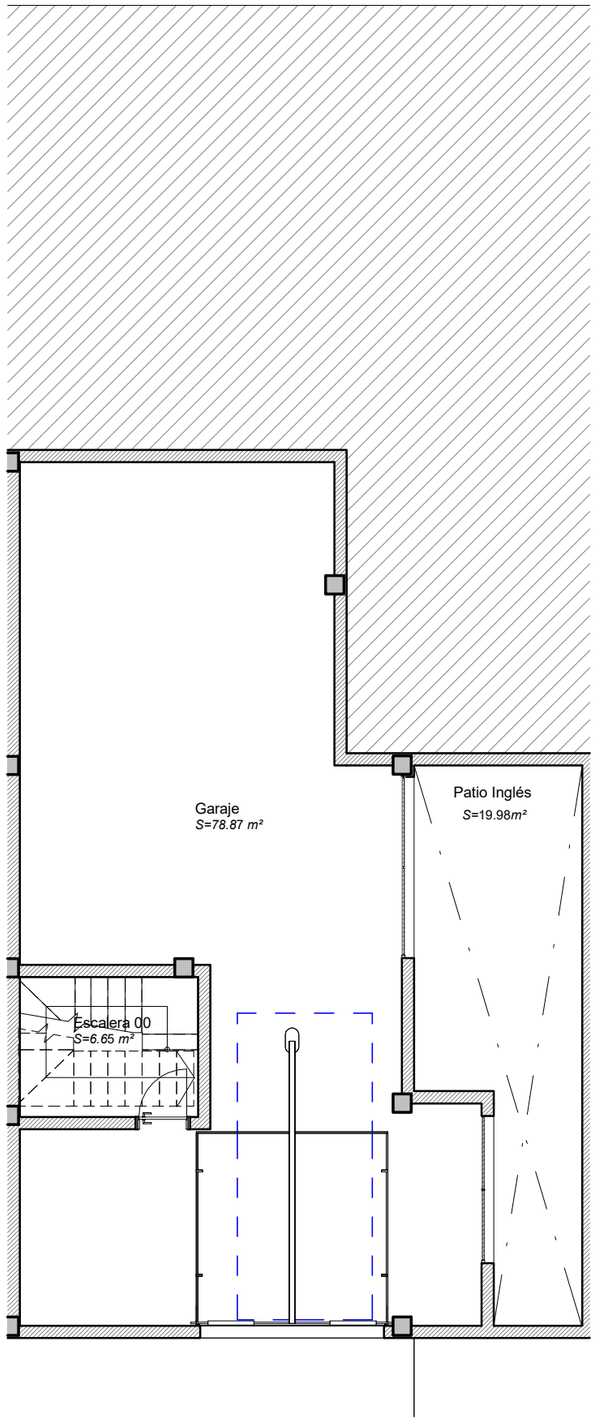

2 V06.1 Planta Sótano Vivienda 06
1 : 100

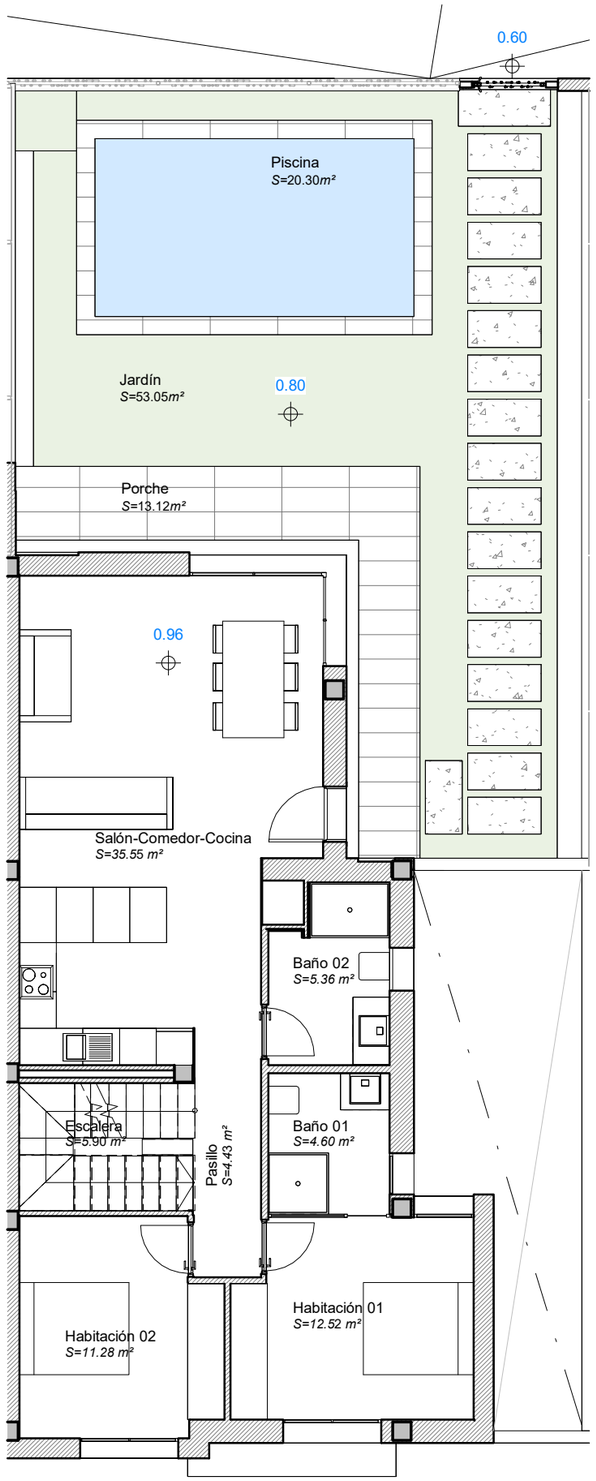

1 V06.1 Planta Baja Vivienda 06
1 : 100

Superficie Útil Vivienda Tipo Pareado

Estancia	Superficie
PS	
Garaje	78.87 m²
Escalera 00	6.65m²
PS: 2	85.51 m²
Albañilería P00 Pareado Tipo	
Baño 02	5.36 m²
Baño 01	4.60m²
Habitación 01	12.52 m²
Habitación 02	11.28 m²
Salón-Comedor-Cocina	35.55 m²
Pasillo	4.43 m²
Escalera	5.90 m²
Albañilería P00 Pareado Tipo: 7	79.64 m²
P01_	
Habitación 03	15.00 m²
Baño 03	4.82m²
Vestidor	5.00 m²
Hall 02	2.24 m²
Escalera 02	5.90m²
P01_: 5	32.96 m²
	197.78 m²

GONISA

Proyecto Básico

c/ los Benedictos, c/ Ángeles Lambertos y c/ Dr. Fernando de la Puente Ramos, Sector Torre del Rame, Los Alcázares, Murcia.

Fecha:
Octubre 2024

Vivienda Nº 06

Nº Plano: **V06.1**

Escala: 1 : 100

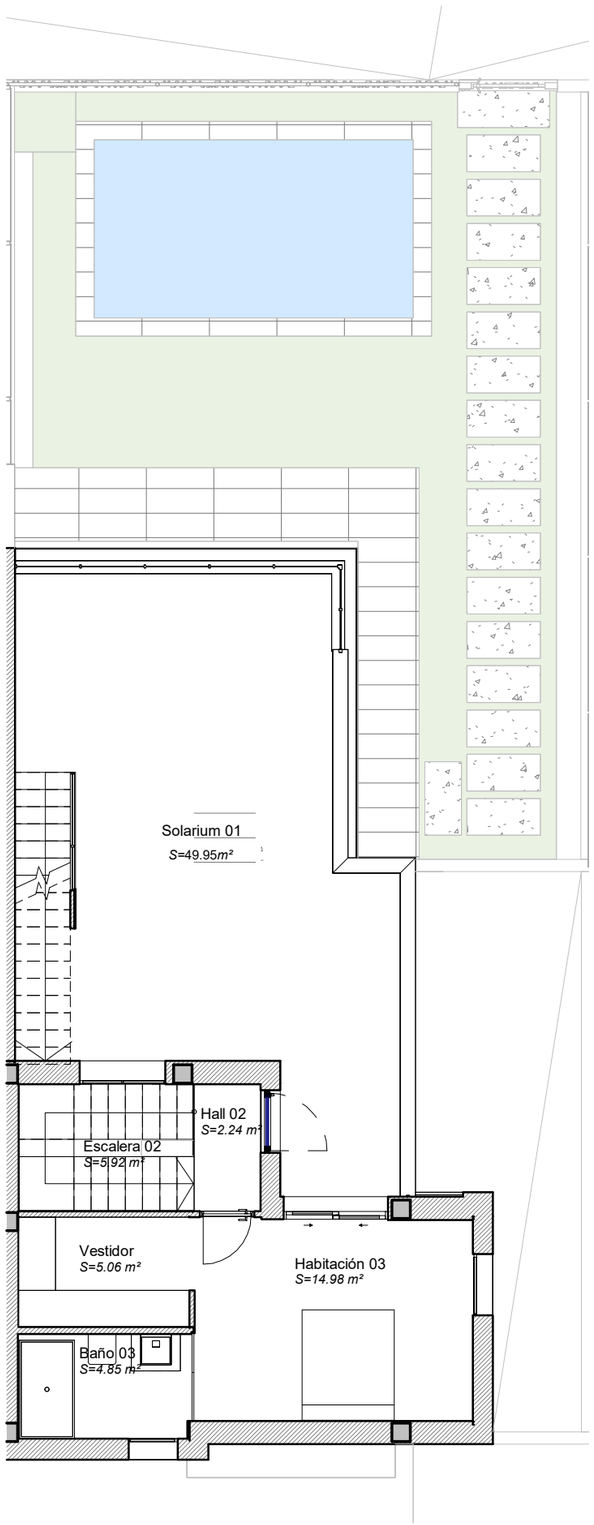

1 V06.2 Primera planta Vivienda06
1 : 100

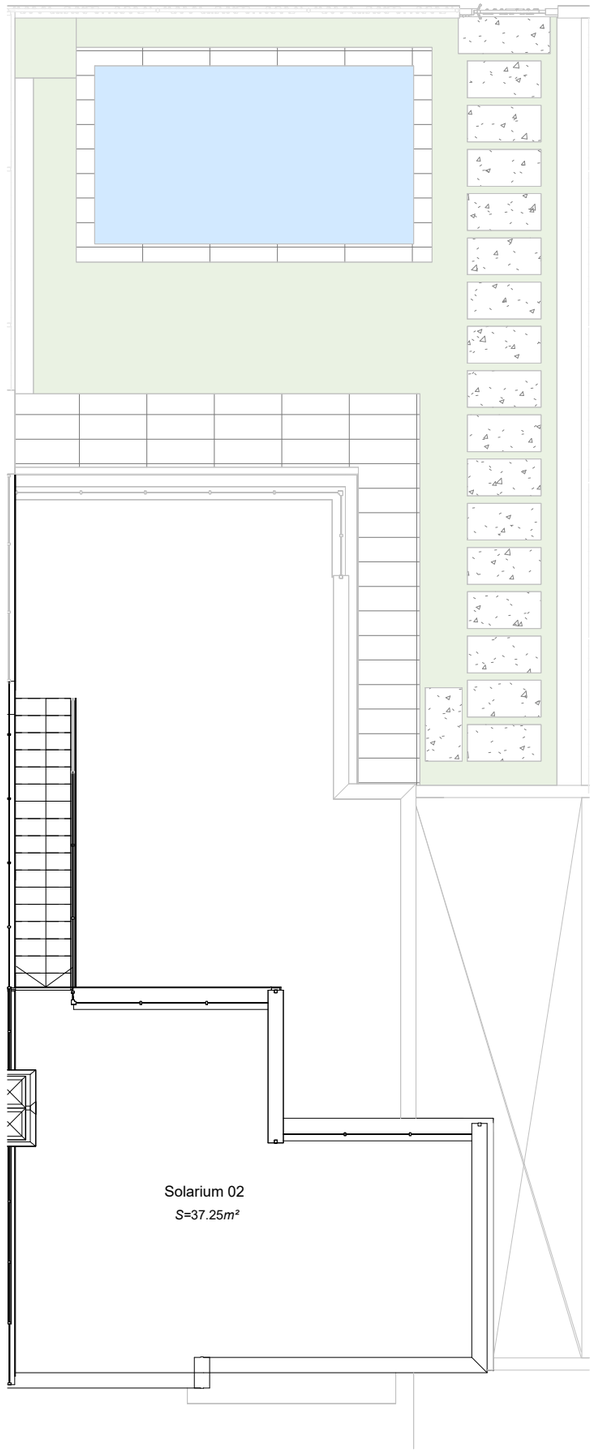

2 V06.2 Planta Cubierta Vivienda 06
1 : 100

Superficie Útil Vivienda Tipo Pareado

Estancia	Superficie
PS	
Garaje	78.87 m²
Escalera 00	6.65m²
PS: 2	85.51 m²
Albañilería P00 Pareado Tipo	
Baño 02	5.36 m²
Baño 01	4.60m²
Habitación 01	12.52 m²
Habitación 02	11.28 m²
Salón-Comedor-Cocina	35.55 m²
Pasillo	4.43 m²
Escalera	5.90 m²
Albañilería P00 Pareado Tipo: 7	79.64 m²
P01_	
Habitación 03	15.00 m²
Baño 03	4.82m²
Vestidor	5.00 m²
Hall 02	2.24 m²
Escalera 02	5.90m²
P01_: 5	32.96 m²
	197.78 m²

GONISA

Proyecto Básico

c/ los Benedictos, c/ Ángeles Lambertos y c/ Dr. Fernando de la Puente Ramos, Sector Torre del Rame, Los Alcázares, Murcia.

Fecha:
Octubre 2024

Vivienda Nº 06

Nº Plano: **V06.2**

Escala: 1 : 100