


2 Planta Sótano Vivienda 10  
V10.1 1 : 100

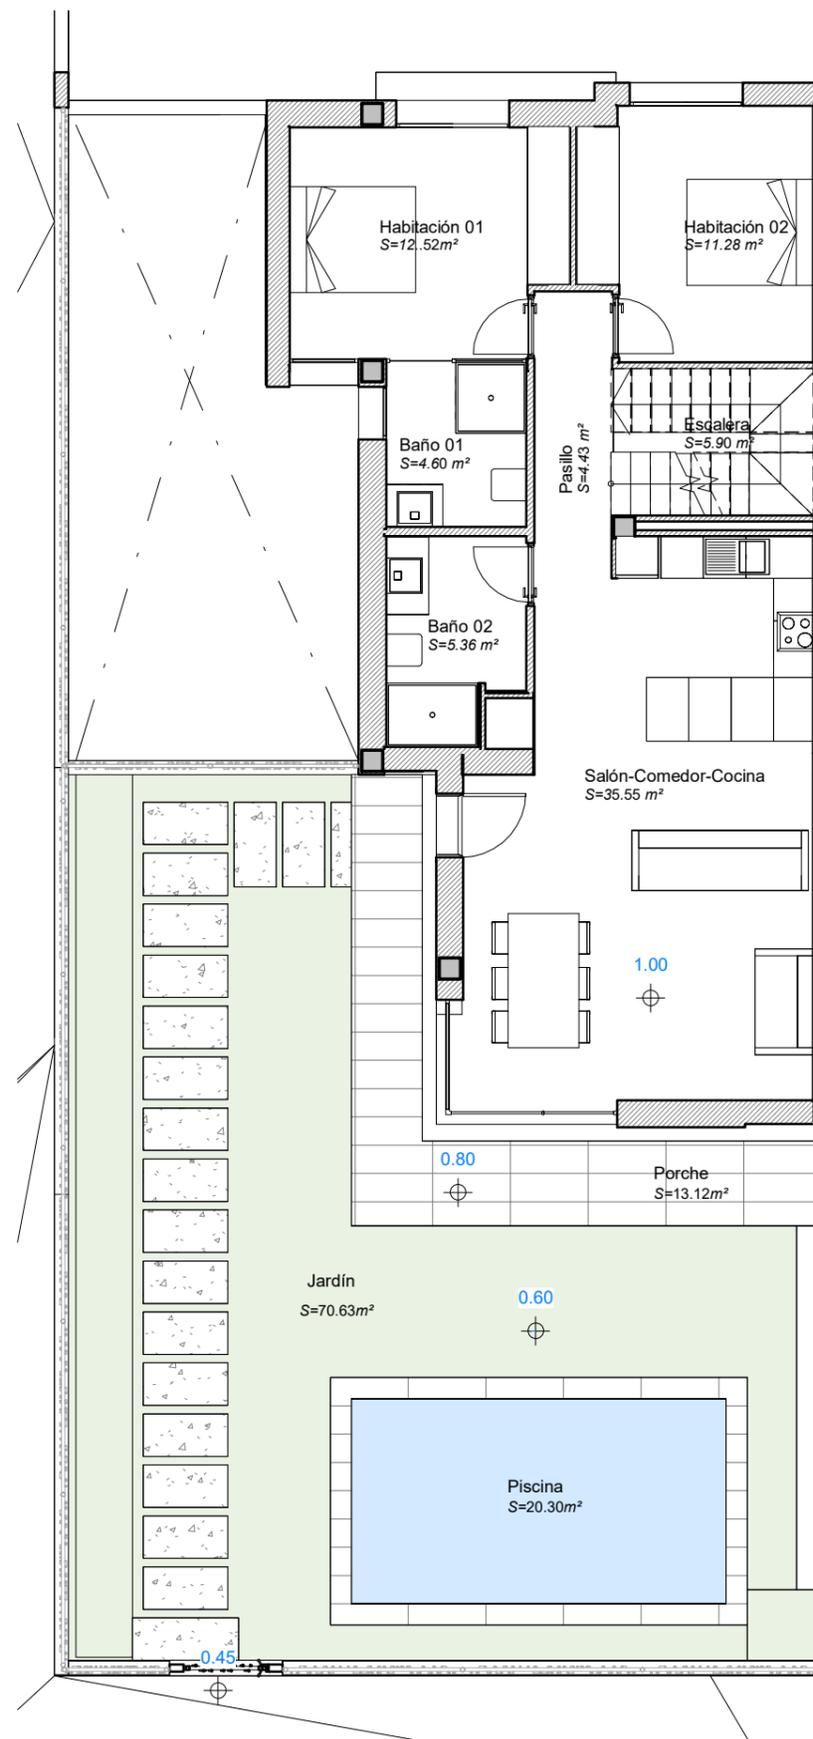

1 Planta Baja Vivienda 10  
V10.1 1 : 100

### Superficie Útil Vivienda Tipo Paredado

| Estancia                         | Superficie            |
|----------------------------------|-----------------------|
| PS                               |                       |
| Garaje                           | 78.87 m <sup>2</sup>  |
| Escalera 00                      | 6.65m <sup>2</sup>    |
| PS: 2                            | 85.51 m <sup>2</sup>  |
| Albañilería P00 Paredado Tipo    |                       |
| Baño 02                          | 5.36 m <sup>2</sup>   |
| Baño 01                          | 4.60m <sup>2</sup>    |
| Habitación 01                    | 12.52 m <sup>2</sup>  |
| Habitación 02                    | 11.28 m <sup>2</sup>  |
| Salón-Comedor-Cocina             | 35.55 m <sup>2</sup>  |
| Pasillo                          | 4.43 m <sup>2</sup>   |
| Escalera                         | 5.90 m <sup>2</sup>   |
| Albañilería P00 Paredado Tipo: 7 | 79.64 m <sup>2</sup>  |
| P01_                             |                       |
| Habitación 03                    | 15.00 m <sup>2</sup>  |
| Baño 03                          | 4.82m <sup>2</sup>    |
| Vestidor                         | 5.00 m <sup>2</sup>   |
| Hall 02                          | 2.24 m <sup>2</sup>   |
| Escalera 02                      | 5.90m <sup>2</sup>    |
| P01_: 5                          | 32.96 m <sup>2</sup>  |
|                                  | 197.78 m <sup>2</sup> |





## Proyecto Básico

c/ los Benedictos, c/ Angeles Lambertos y c/ Dr. Fernando de la Puente Ramos, Sector Torre del Rame, Los Alcázares, Murcia.

Fecha:  
Octubre 2024

## Vivienda N° 10

N° Plano: **V10.1**  
Escala: 1 : 100

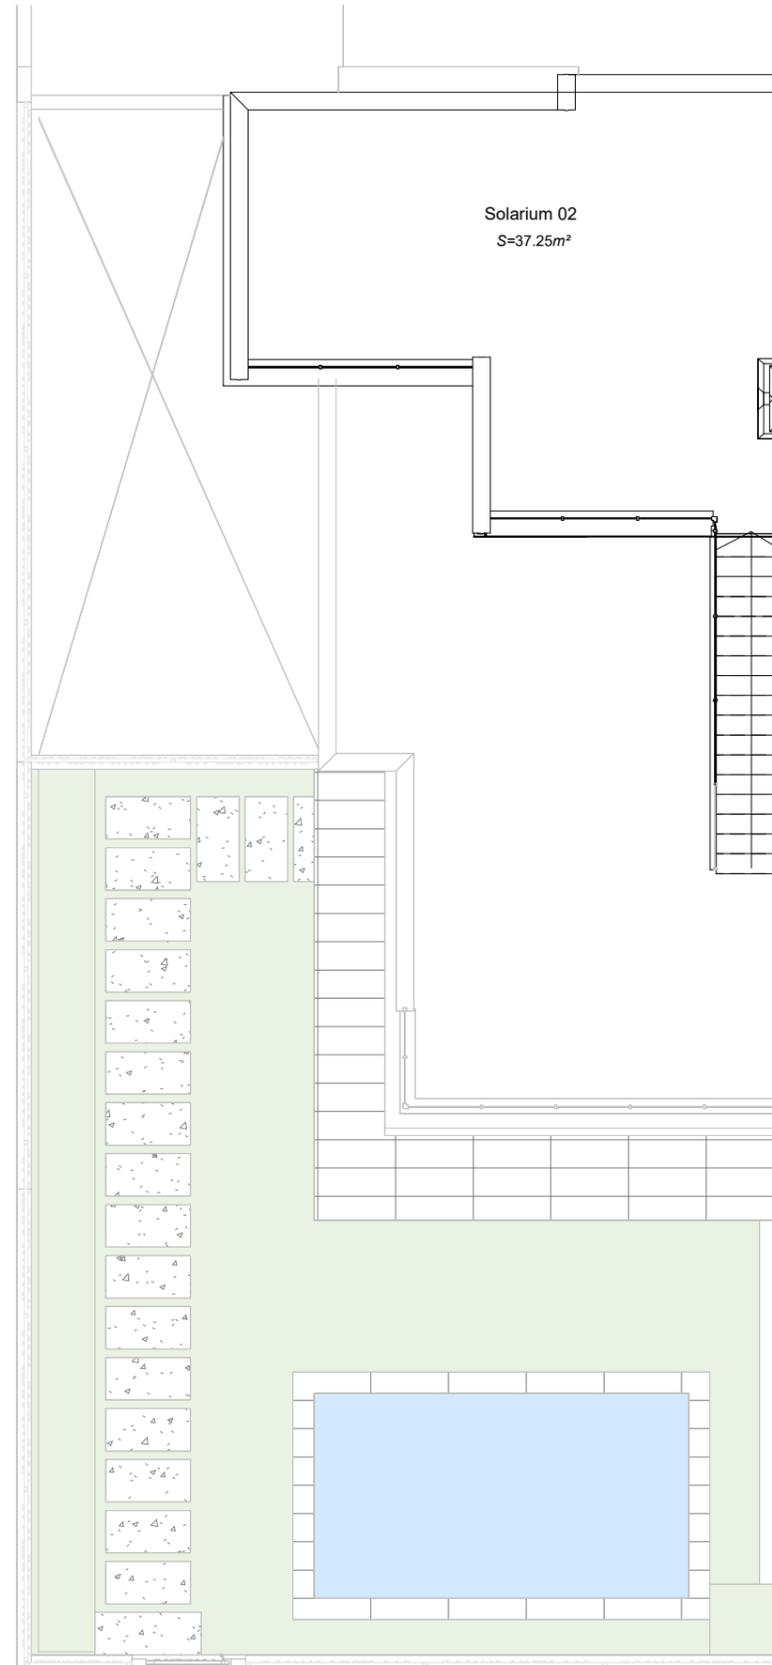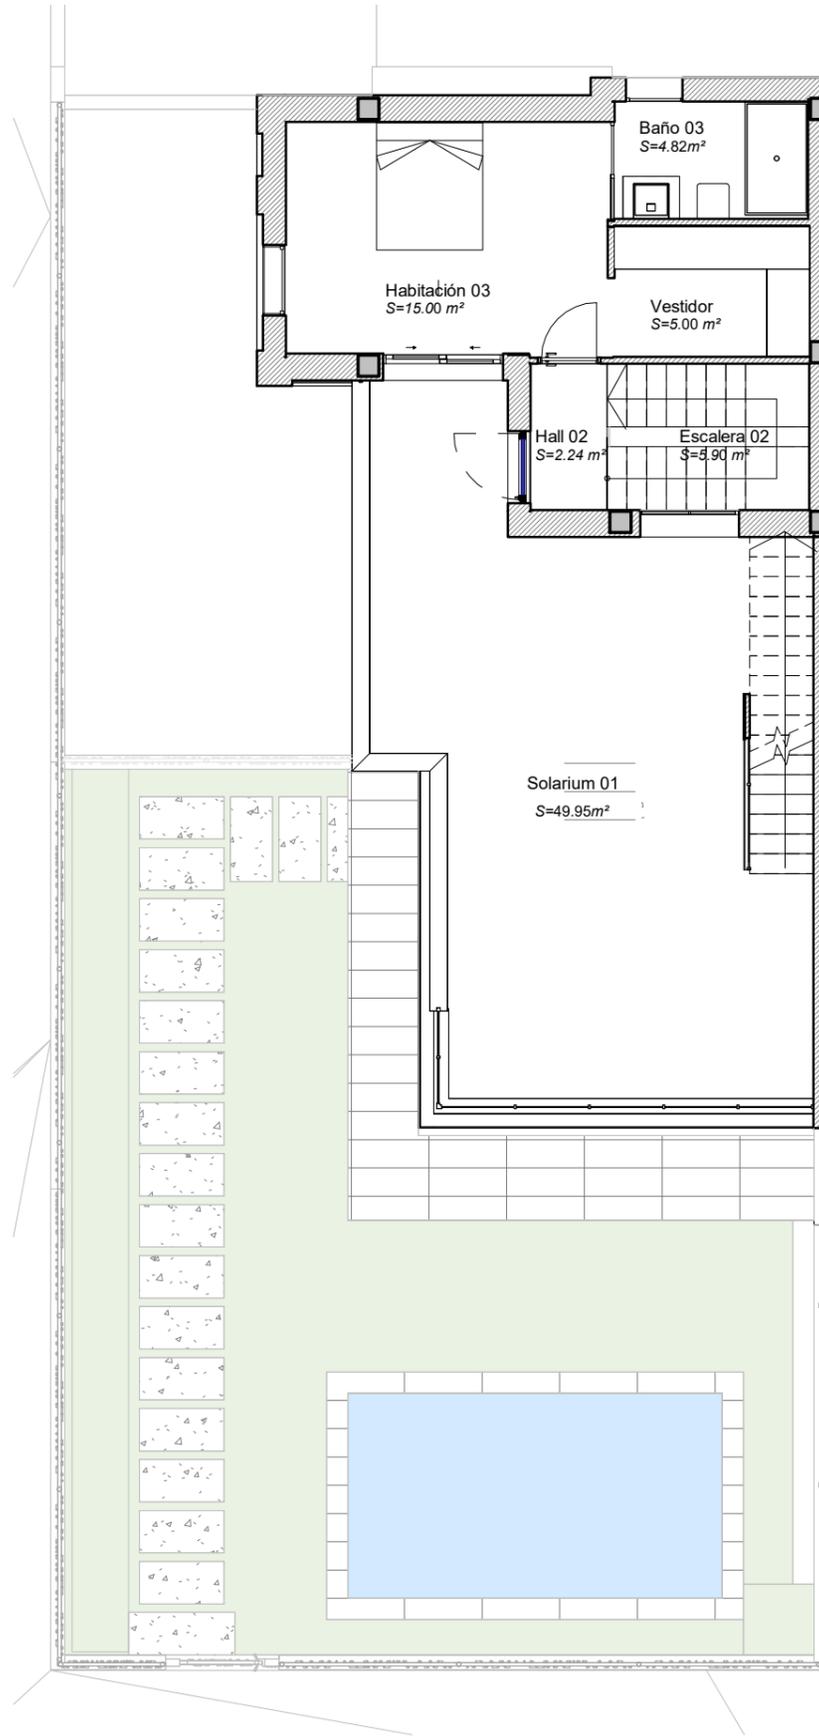

### Superficie Útil Vivienda Tipo Paredado

| Estancia                                | Superficie            |
|---|-----------------------|
| PS                                      |                       |
| Garaje                                  | 78.87 m <sup>2</sup>  |
| Escalera 00                             | 6.65m <sup>2</sup>    |
| PS: 2                                   | 85.51 m <sup>2</sup>  |
| <b>Albañilería P00 Paredado Tipo</b>    |                       |
| Baño 02                                 | 5.36 m <sup>2</sup>   |
| Baño 01                                 | 4.60m <sup>2</sup>    |
| Habitación 01                           | 12.52 m <sup>2</sup>  |
| Habitación 02                           | 11.28 m <sup>2</sup>  |
| Salón-Comedor-Cocina                    | 35.55 m <sup>2</sup>  |
| Pasillo                                 | 4.43 m <sup>2</sup>   |
| Escalera                                | 5.90 m <sup>2</sup>   |
| <b>Albañilería P00 Paredado Tipo: 7</b> |                       |
| P01_                                    |                       |
| Habitación 03                           | 15.00 m <sup>2</sup>  |
| Baño 03                                 | 4.82m <sup>2</sup>    |
| Vestidor                                | 5.00 m <sup>2</sup>   |
| Hall 02                                 | 2.24 m <sup>2</sup>   |
| Escalera 02                             | 5.90m <sup>2</sup>    |
| P01_: 5                                 | 32.96 m <sup>2</sup>  |
|   | 197.78 m <sup>2</sup> |

1 Primera planta Vivienda 10  
V10.2 1 : 100

2 Planta Cubierta Vivienda 10  
V10.2 1 : 100



## Proyecto Básico

c/ los Beneditos, c/ Angeles Lambertos y c/ Dr. Fernando de la Puente Ramos, Sector Torre del Rame, Los Alcázares, Murcia.

Fecha:  
Octubre 2024

## Vivienda N° 10

N° Plano: **V10.2**  
Escala: 1 : 100